


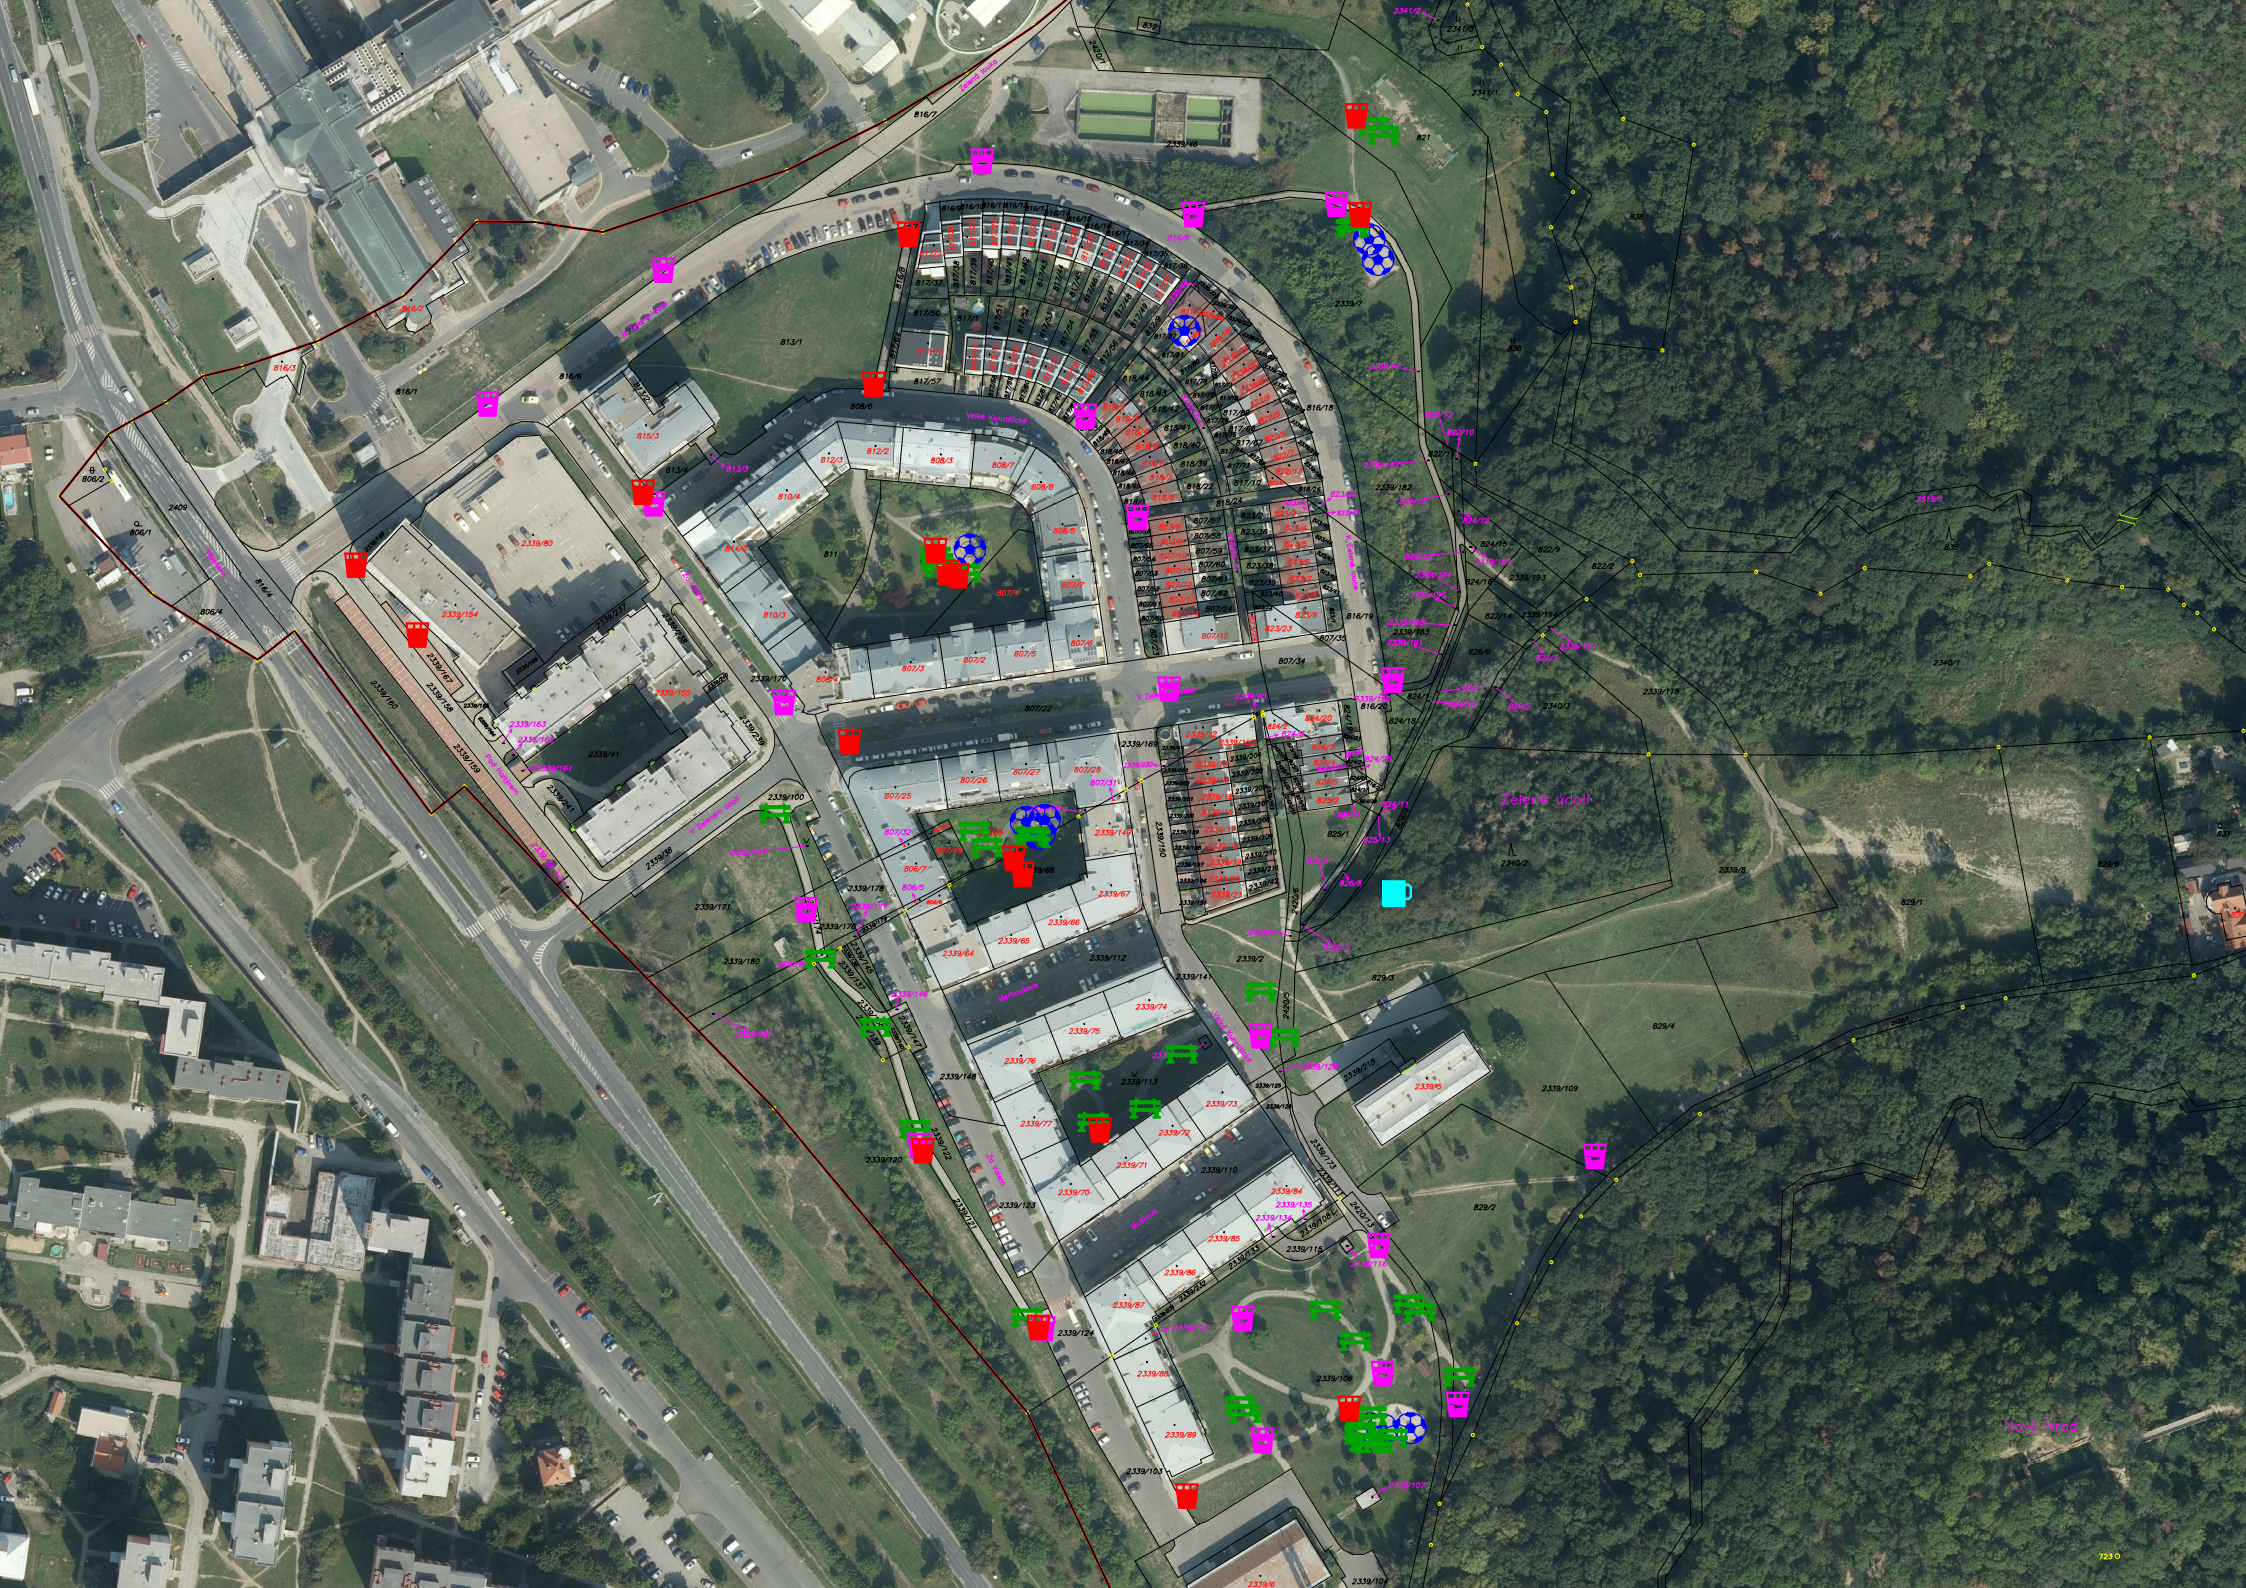

816/5

816/1

816/8

815/3

813/1

810/3

810/4

810/5

810/6

810/7

810/8

810/9

810/10

810/11

810/12

810/13

810/14

810/15

810/16

810/17

810/18

810/19

810/20

810/21

810/22

810/23

810/24

810/25

810/26

810/27

810/28

810/29

810/30

810/31

810/32

810/33

810/34

806/4

2339/164

2339/165

2339/166

2339/167

2339/168

2339/169

2339/170

2339/171

2339/172

2339/173

2339/174

2339/175

2339/176

2339/177

2339/178

2339/179

2339/180

2339/181

2339/182

2339/183

2339/184

2339/185

2339/186

2339/187

2339/188

2339/189

2339/190

2339/191

2339/192

2339/193

2339/194

2339/195

2339/196

2339/197

2339/198

2339/199

2339/200

2339/201

2339/202

2339/203

2339/204

2339/205

2339/206

2339/207

2339/208

2339/209

2339/210

2339/211

2339/212

2339/213

2339/214

2339/215

2339/216

2339/217

2339/218

2339/219

2339/220

2339/221

2339/222

2339/223

2339/224

2339/225

2339/226

2339/227

2339/228

2339/229

2339/230

2339/231

2339/232

2339/233

2339/234

2339/235

2339/236

2339/237

2339/238

2339/239

2339/240

2339/241

2339/242

2339/243

2339/244

2339/245

2339/246

2339/247

2339/248

2339/249

2339/250

2339/251

2339/252

2339/253

2339/254

2339/255

2339/256

2339/257

2339/258

2339/259

2339/260

2339/261

2339/262

2339/263

2339/264

2339/265

2339/266

2339/267

2339/268

2339/269

2339/270

2339/271

2339/272

2339/273

2339/274

2339/275

2339/276

2339/277

2339/278

2339/279

2339/280

2339/281

2339/282

2339/283

2339/284

2339/285

2339/286

2339/287

2339/288

2339/289

2339/290

2339/291

2339/292

2339/293

2339/294

2339/295

2339/296

2339/297

2339/298

2339/299

2339/300

2339/301

2339/302

2339/303

2339/304

2339/305

2339/306

2339/307

2339/308

2339/309