


Stavba č. 0138 TV Kunratice
Etapa 0009 K Zeleným domkům
DOPRAVNĚ INŽENÝRSKÉ OPATŘENÍ
Oprava stávající kanalizace, fáze "B"

ODSOVUKA SZLO

POLICIE ČESKÉ REPUBLIKY
KRAJSKÉ ŘEDITELSTVÍ POLICIE
HLAVNÍHO MĚSTA PRAHY
ODBOR SLUŽBY DOPRAVNÍ POLICIE 4
ODDĚLENÍ DOPRAVNÍHO INŽENÝRSTVÍ
140 00 PRAHA 4, KONGRESOVÁ 2

přk. Mgr. Jiří Dušek
z r. kpt. Ing. Martin Jurina

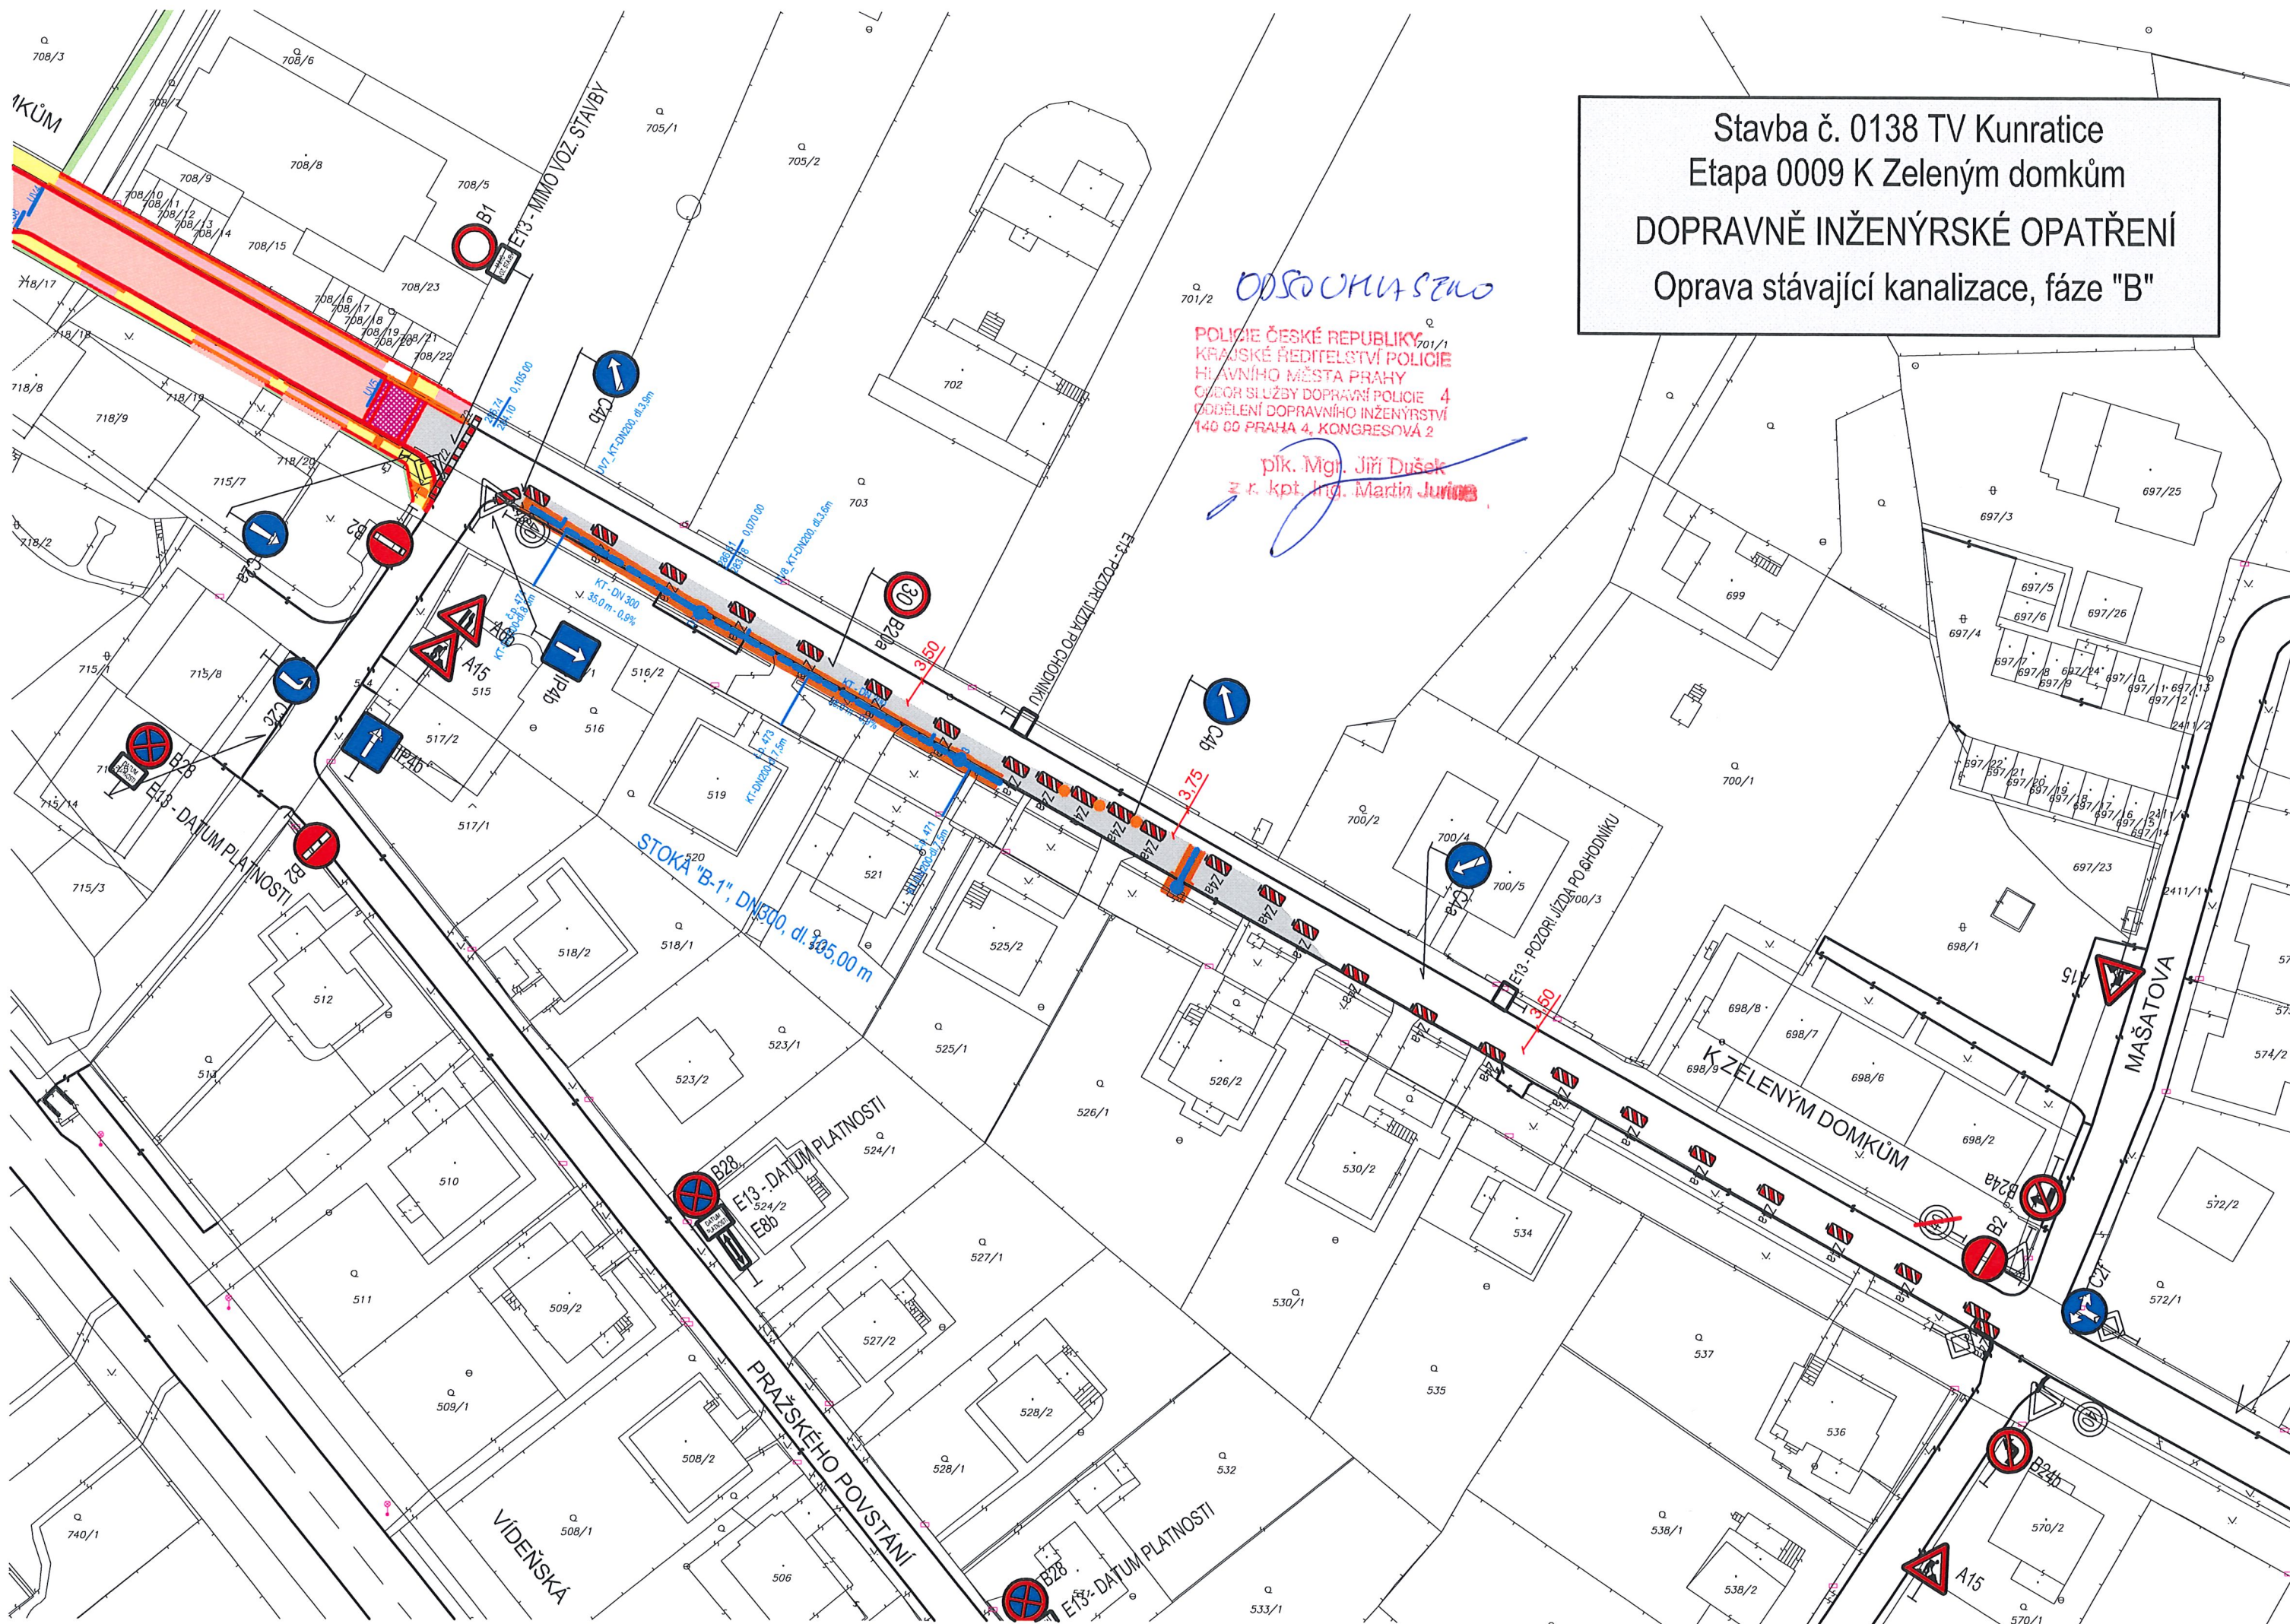

Stavba č. 0138 TV Kunratice
Etapa 0009 K Zeleným domkům
DOPRAVNĚ INŽENÝRSKÉ OPATŘENÍ
Oprava stávající kanalizace, fáze "A"

POLICIE ČESKÉ REPUBLIKY
KRAJSKÉ ŘEDITELSTVÍ POLICIE
HLAVNÍHO MĚSTA PRAHY
ODBOR SLUŽBY DOPRAVNÍ POLICIE
ODDĚLENÍ DOPRAVNÍHO INŽENÝRSTVÍ
140 00 PRAHA 4, KONGRESOVA 2
plk. Mgr. Jiří Dušek
z r. kpt. lng. Martin Jurina

